

A3.

Puurmani mõisapargi haljastusprojekt

Märkused:


1. Purskaevu maapealse osa rajamisel kasutada vormis valatud silebetooni. Kivikeste pressimine/kinnitamine betooni pinnale ei ole lubatud.

Ristkülikukujuline tahatud graniitkivi 100 X 100 X 200 mm.
Betonalus 150 mm.
Tihendatud killustikalus 16/32 100 mm.
Tihendatud killustikalus 32/64 150 mm.
(Geotekstiil).
Tihendatud pinnas.

Suvelilled või püsikud, maksimaalne kõrgus 300 mm.
Männikooremultš, sorteeritud fraktsioon 15-50 mm, 70 mm.
Peenra papp - mitte ajalehed ega muu kiiresti lagunev materjal.
Umbrohujuurtevaba kasvumuld 400 mm.

Graniitkivid d 100-200 mm.
Betonist purskkaevu basseini 200 mm.
Armeeritud betoonvundament 700 mm.
Tihendatud killustikalus 500 mm.
Vundament peab tagama purskkaevu püsivuse.


Infotahvel / 1:10.

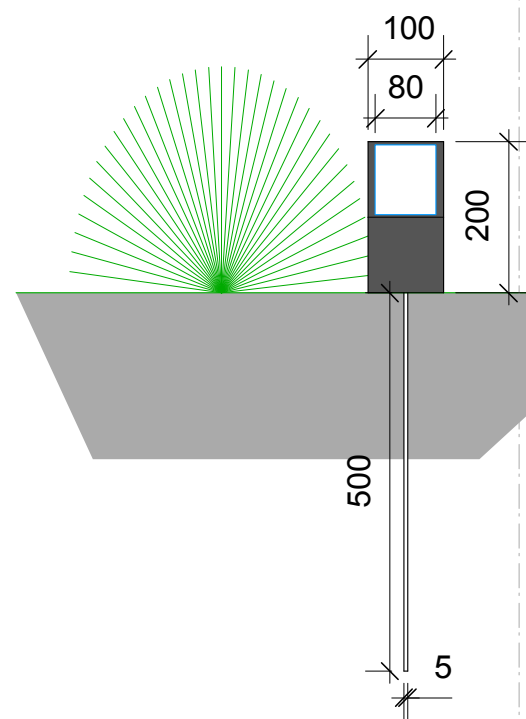

Ilmastiku- ja UV-kindel trükitud infoga teraspinnale kleebitav kile (Seri disain).
Kuumtsingitud ja seejärel märgvärvitatud terasplaat 5 mm, painutatud.
Roostevabast terasest kinnitusvarras 500 mm.

1:25.

Lõige A-A / istumisplats purskkaevuga / 1:100.

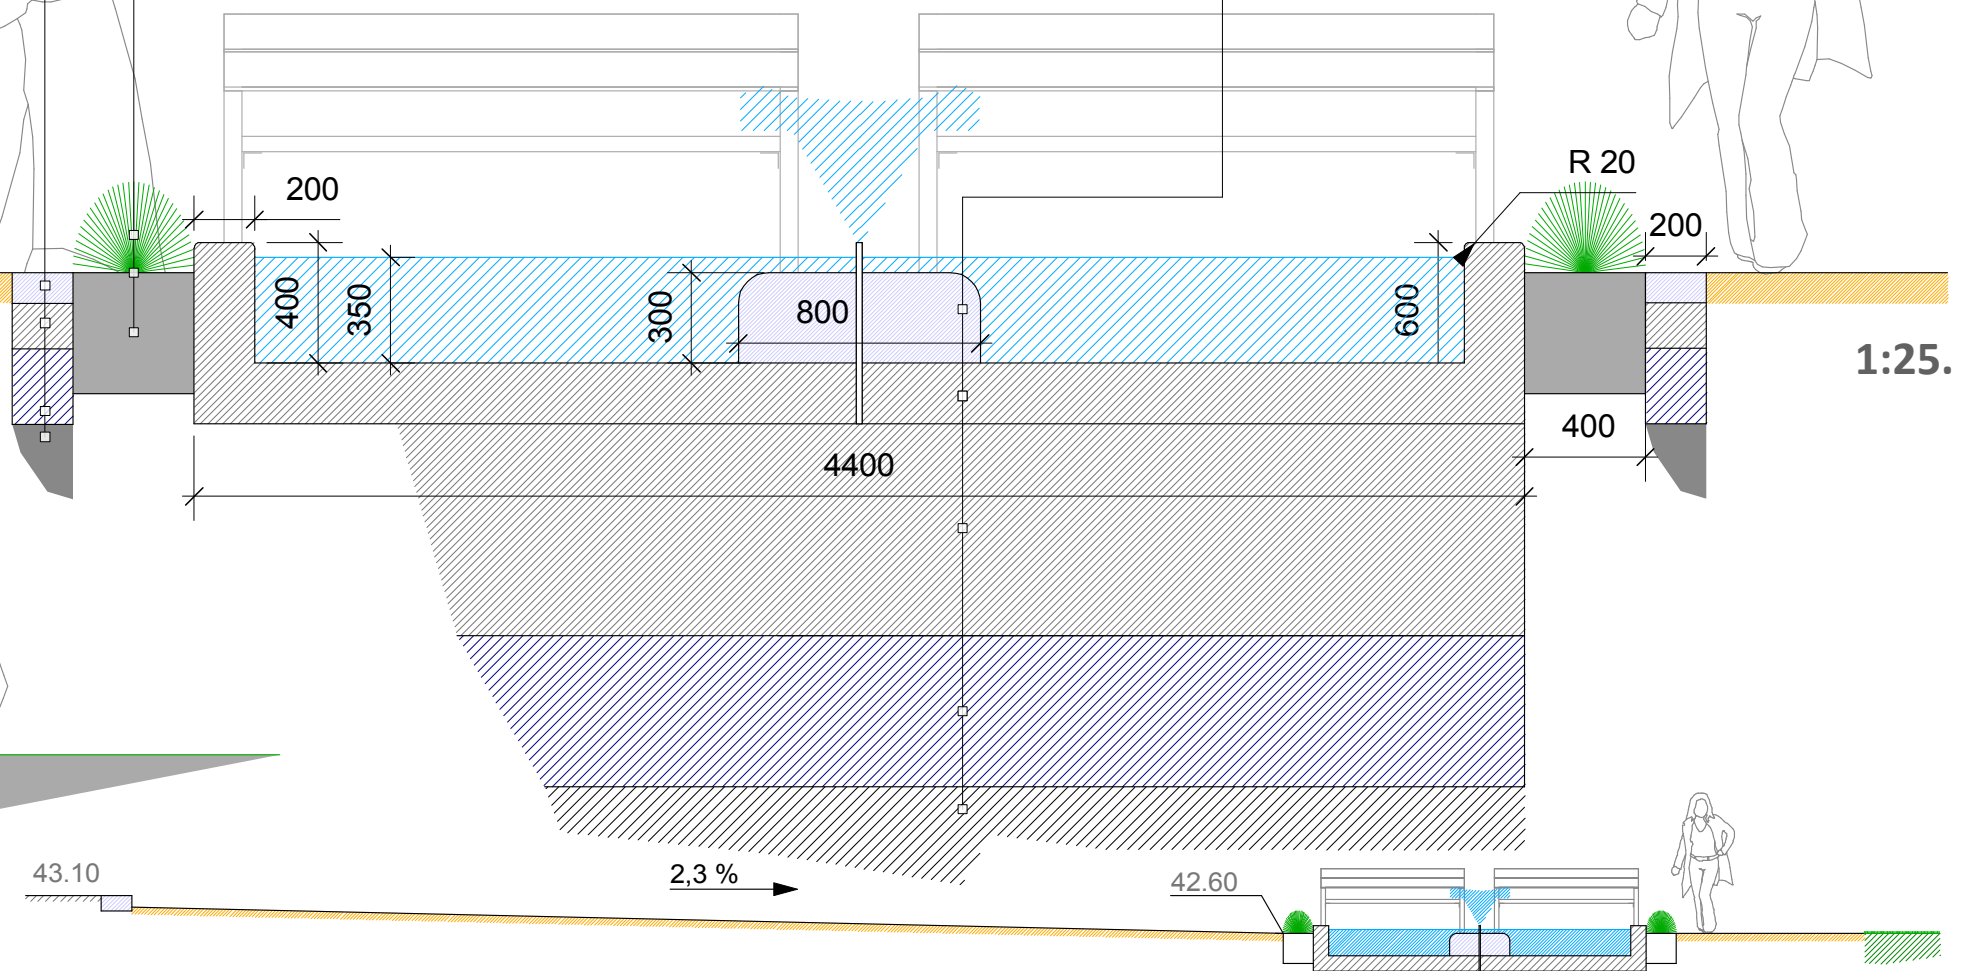

Purskkaevu vesitehniline osa ja ankurdamine lahendada eraldi tööprojektiga, mis kooskõlastada antud töö autoriga.
Kasutada düüsi, mis tekitab lehviku kujulise maksimaalselt 0,5 m kõrguse veesamba.

Kultuurimälestise registri nr. 23989

Artes Terrae
MAASTIKUARHITEKTID

Artes Terrae OÜ
Reg nr 10914072
Puiestee 78, Tartu 51008
artes@artes.ee

Joonise koostaja:
Andres Viitkar
Vastutav spetsialist:
Sulev Nurme

Too: Puurmani mõisapargi haljastusprojekt

Joonis: Purskkaevu platsi ristlõige A-A ja infotahvel

Tellijä: Puurmani Vallavalitsus

Asukoht: Jõgevamaa, Puurmani

Faali nimi: 45KP13_JOONIS4_Purskkaev ja viit

Too nr: 45KP13

Kuupäev: 07.11.13

Mõõt: 1:10/ 25 / 100

Joonise nr: 4