
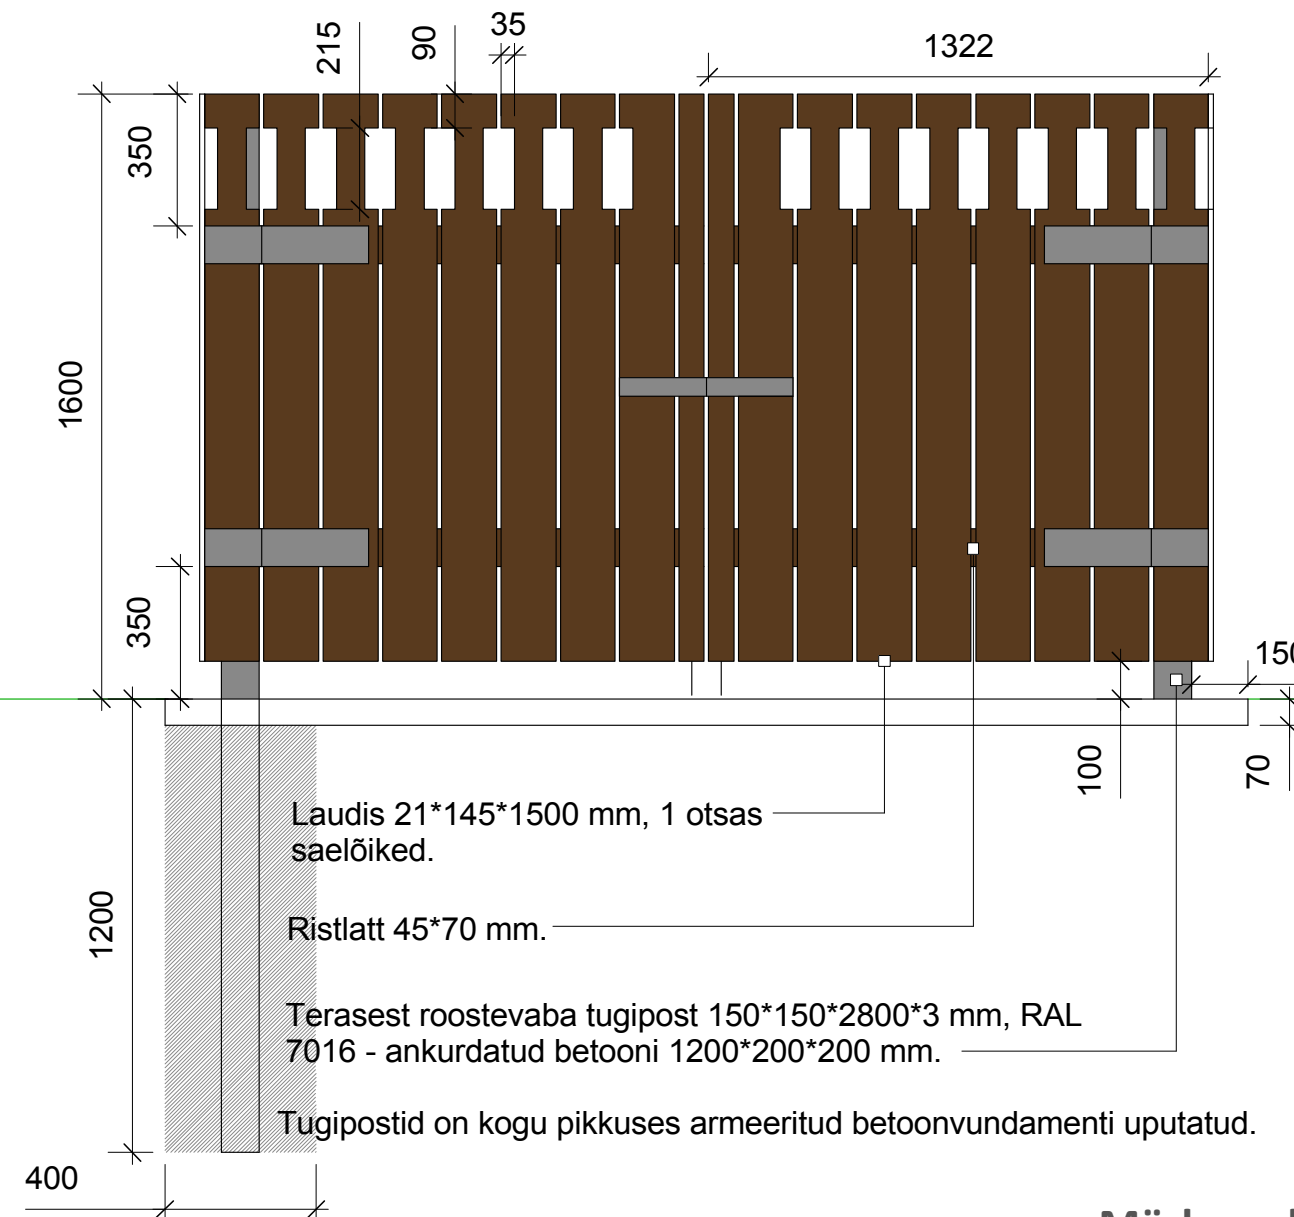


A3.

Puurmani mõisapargi haljastusprojekt

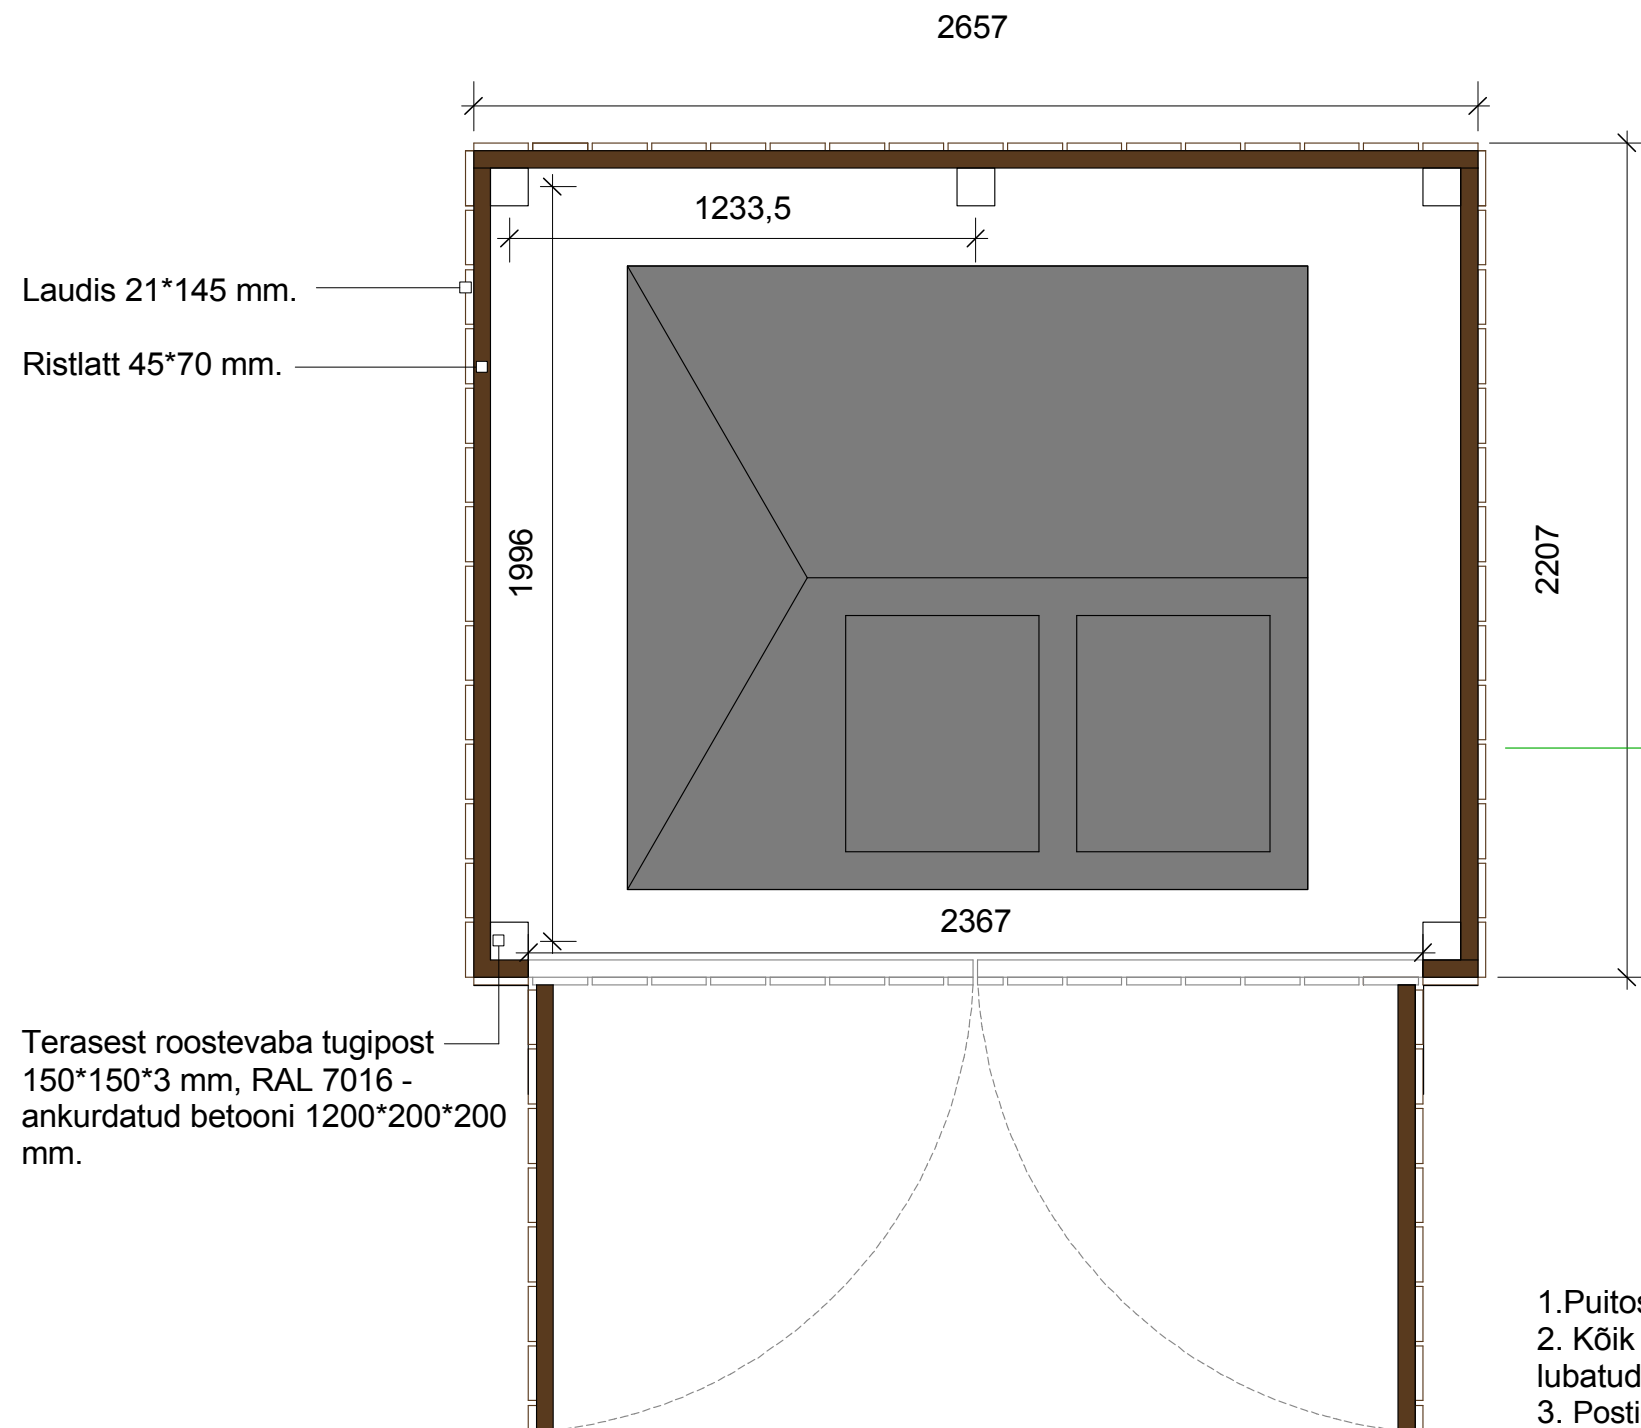

:Märkused

1. Puitosad: termotöödeldud saar OC-010m või läbikumav kattevärv RAL 8028.
2. Kõik teraskonstruktsioonid on kuumtsingitud ja seejärel märgvärvitud. Alternatiivse võimalusena on lubatud kuumtsinkimise järgne polüester pulbervärvimine (kambris). RAL 7016 - antratsiithall.
3. Postide ülemised otsad katta samast terasmaterjalist mütsidega/plaatidega.
4. Variseina laiust võib muuta, kui konteineri tühjendamiseks on see vajalik.
5. Konstruktsioonid tuleb täpsustada tööjooniste ja arvutustega. Joonised kooskõlastada antud töö autoriga.

Kultuurimälestise registri nr. 23989

2,5 m3 prügikonteineri variseina kujunduslahendus.

Artes Terrae
MAASTIKUARHITEKTID

Too: Puurmani mõisapargi haljastusprojekt

Joonis: Prügikonteineri varisein

Artes Terrae OÜ
Reg nr 10914072
Puiestee 78, Tartu 51008
artes@artes.ee

Joonise koostaja:
Andres Viitkar
Vastutav spetsialist:
Sulev Nurme

Tellijaja: Puurmani Vallavalitsus
Asukoht: Jõgevamaa, Puurmani
Falli nimi: 45KP13_JOONIS5_Prügikasti sein

Töö nr: 45KP13
Kuupäev: 07.11.13
Mõõt: 1:20
Joonise nr: 5