


Puurmani mõisapargi haljastusprojekt A4.


Tihendatud kivimaterjali segu nr. 5 (RTL 2000, 23, 303, Tee projekteerimise normid ja nõuded, tabel 4.14), fraktsioon max 16 mm, 100 mm.
Filterkangas Typar SF 37 või sarnane.
Tihendatud killustikalus 16/32 100 mm.
Tihendatud killustikalus 32/64 100 mm.
Filterkangas Typar SF 37 või sarnane.
Tihendatud pinnas.

Purustatud kruusakattega jalgte:

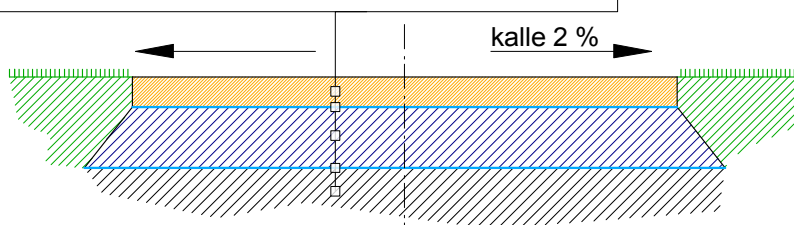

Purustatud kruusakattega jalgte puujuurte tsoonis:

Tihendatud kivimaterjali segu nr. 5 (RTL 2000, 23, 303, Tee projekteerimise normid ja nõuded, tabel 4.14) 200 mm.
Filterkangas Typar SF 37 või sarnane.
Tihendatud pinnas.

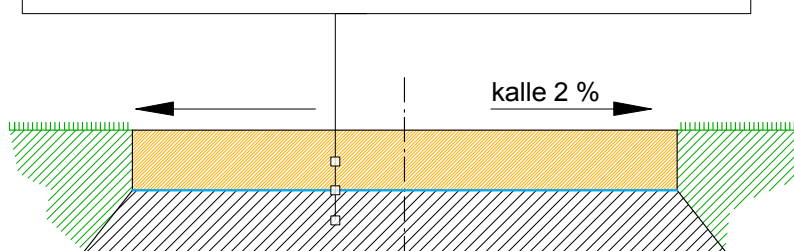


Kivimaterjali segu lisada vastavalt puujuurte paiknemisele. Vajadusel tee pinda tõstes olemasoleva maapinna suhtes ja kasutades ära maksimaalselt olemasolevaid säilinud teede aluskihte ja tihenenud materjali.

Betoonkivikattega teed autodele / jalakäijatele:

Betoonkivi 'Mõisakivi' 210*140*70 mm, hall.
Rajatud lossi ümbruse mõisakivi projektile mittevastav kirju 'Karjala' tooniga ja ehitise valge tooniga agressiivselt konkureeriv mõisakivi vahetada välja II etapis.
Tasanduskiht - liiv 50 mm.
Filterkangas Typar SF 37 või sarnane.
Tihendatud killustikalus 16/32 100 mm.
Tihendatud killustikalus 32/64 150 mm.
Tihendatud pinnas.

Betoonkivi 'Mõisakivi mikro' 140*140*70 mm, hall. Firma: Ikodor.

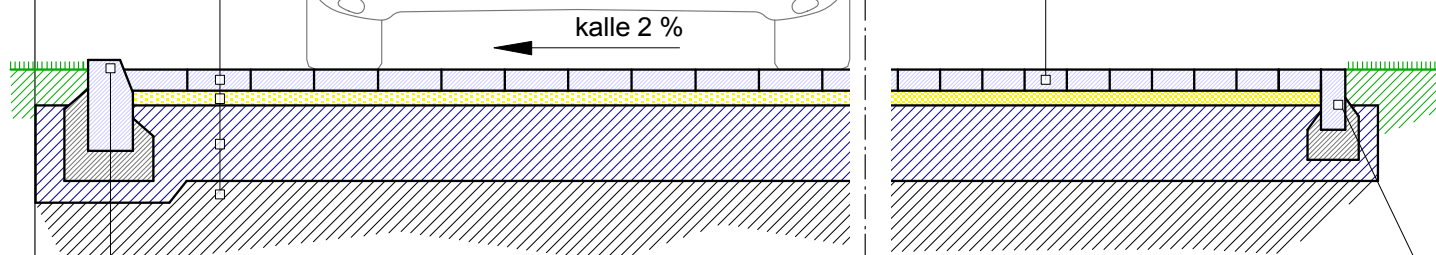

Betoonalusel sõidutee äärekivi (Ikodori teeäärekivi 300 X 150 X 1000).

Liikumissuundadel kasutada uputatud äärekivisid.

Betoonalusel kõnnitee äärekivi (Ikodori teeäärekivi 200 X 80 X 1000).

 **Artes Terrae**
MAASTIKUARHITEKTID

Too: Puurmani mõisapargi haljastusprojekt

Joonis: Teede ristlõiked

Artes Terrae OÜ
Reg nr 10914072
Puiestee 78, Tartu 51008
artes@artes.ee

Joonise koostaja: Andres Viitkar
Vastutav spetsialist: Sulev Nurme

Tellijä: Puurmani Vallavalitsus
Asukoht: Jõgevamaa, Puurmani
Faili nimi: 45KP13_JOONIS7_Ristoiked

Töö nr: 45KP13
Kuupäev: 07.11.13
Mõõt: 1:25
Joonise nr: 7