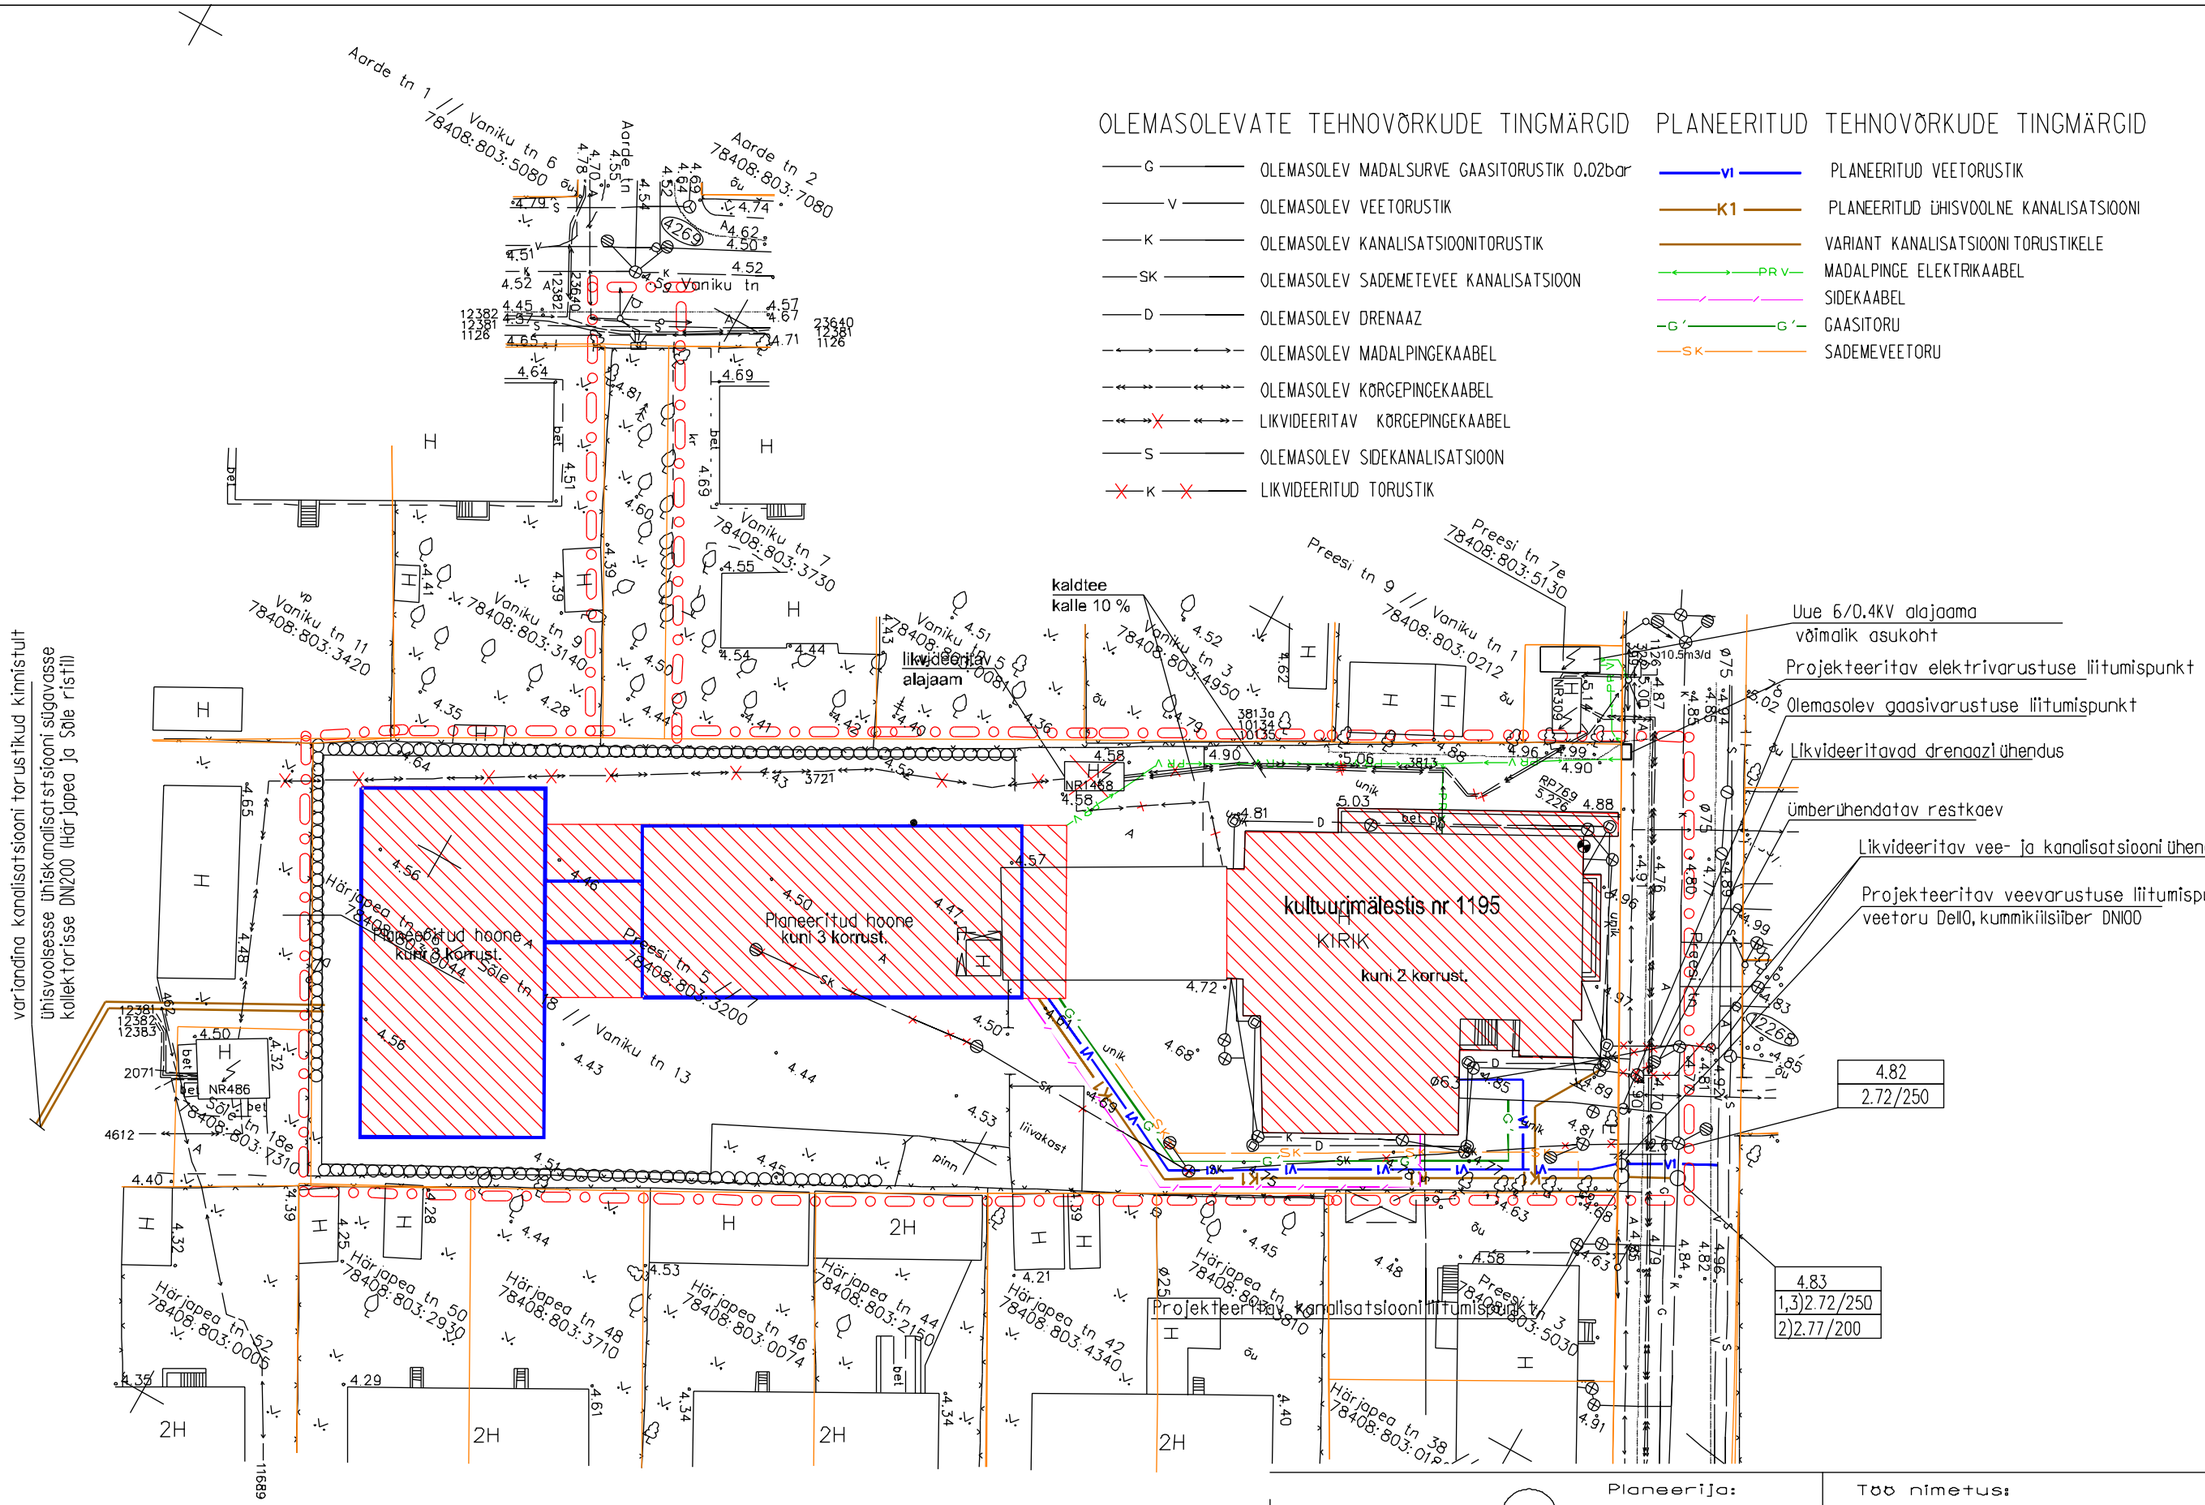

Planeerija:

Tanel Breede

Töö nimetus:

Preesi tn. 5 // 7 kinnistu ja lähiala
DETAILPLANEERING

Artes Terrae OÜ
Puiestee 78
Tartu 51008
www.artes.ee

Objekti asukoht: Tallinn, Põhja-Tallinn
Tellija: EELK Tallinna Peeteli Kogudus
Kaardi nimetus:

Insenervõrkude koondplaan

Töö nr: 37DP09
Kuupäev: 03.08.10
Mõõt: 1:500
Kaardi nr: 5